

ΕΦΗΜΕΡΙΣ ΤΗΣ ΚΥΒΕΡΝΗΣΕΩΣ
ΤΗΣ ΕΛΛΗΝΙΚΗΣ ΔΗΜΟΚΡΑΤΙΑΣ

ΑΘΗΝΑ 5 ΙΟΥΛΙΟΥ 1984 | ΤΕΥΧΟΣ ΤΕΤΑΡΤΟ | ΑΡΙΘΜΟΣ ΦΥΛΛΟΥ 406

ΠΕΡΙΕΧΟΜΕΝΑ

ΑΠΑΛΛΟΤΡΙΩΣΕΙΣ

ΑΠΟΦΑΣΕΙΣ

Αριθ. 925 (1)

Κήρυξη αναδασωτέας έκτασης 6.885 στρεμμάτων στη θέση Αμάξι Κοινότητας Τριγωνικού Κοζάνης.

ΟΝΟΜΑΡΧΗΣ ΚΟΖΑΝΗΣ

Έχοντας υπόψη:

1. Τις διατάξεις για διοικητική αποκέντρωση
2. Τις διατάξεις του άρθρ. 177 παρ. 3 του Συντάγματος.
3. Τις διατάξεις του Ν. 998/79 «Περί Προστασίας των δασών κ.λπ.» και ειδικότερα: α) του άρθρου 41 παρ. 1, β) του άρθρου 38 παρ. 1.
4. Τις διαταγές του Υπουργείου Γεωργίας: α) 160417/1180/8.7.80, β) 182447/3049/24.9.80.
5. Τη 1872/4.6.84 Πρόταση του Δασαρχείου Κοζάνης, σύμφωνα με την οποία η έκταση εκχερσώθηκε παράνομα, αποφασίζουμε:

Κηρύσσουμε αναδασωτέα, με σκοπό τη διατήρηση του χαρακτήρα τηςδασικής έκτασης και την αποκατάσταση της δασικής βλάστησης με φυσική αναγέννηση την Κοινοτική δασική έκταση, εμβαδού (6,885) έξι στρεμ. και οκτακόσια ογδόντα πέντε τετρ. μ. που βρίσκεται στη θέση Αμάξι Κοινότητα Τριγωνικού Κοζάνης.

Προσδιορίζεται από τα στοιχεία Α Β Γ Δ Ε Ζ Η Θ Ι Κ Λ Μ Ν και έχει όρια

Ανατολικά: Με αγρούς και δασική έκταση
Δυτικά: Με αγροτικό δρόμο
Βόρεια: Με δασική έκταση και αγρούς
Νότια: Με δασική έκταση, όπως φαίνεται στο συνημμένο διάγραμμα που αποτελεί αναπόσπαστο μέρος της απόφασης αυτής.


Η απόφαση αυτή να δημοσιευθεί στην Εφημερίδα της Κυβερνήσεως.

Κοζάνη, 7 Ιουνίου 1984

Ο Νομάρχης
ΘΕΟΔ. ΧΑΛΑΤΣΗΣ

ΤΟΠΟΓΡΑΦΙΚΟ ΔΙΑΓΡΑΜΜΑ

Κοινοτικής δασικής έκτασης στη θέση "Αμάξι" περιφέρειας Κοινότητας Τριγωνικού Κοζάνης που εκχερσώθηκε παράνομα
Κλίμακα 1:1000

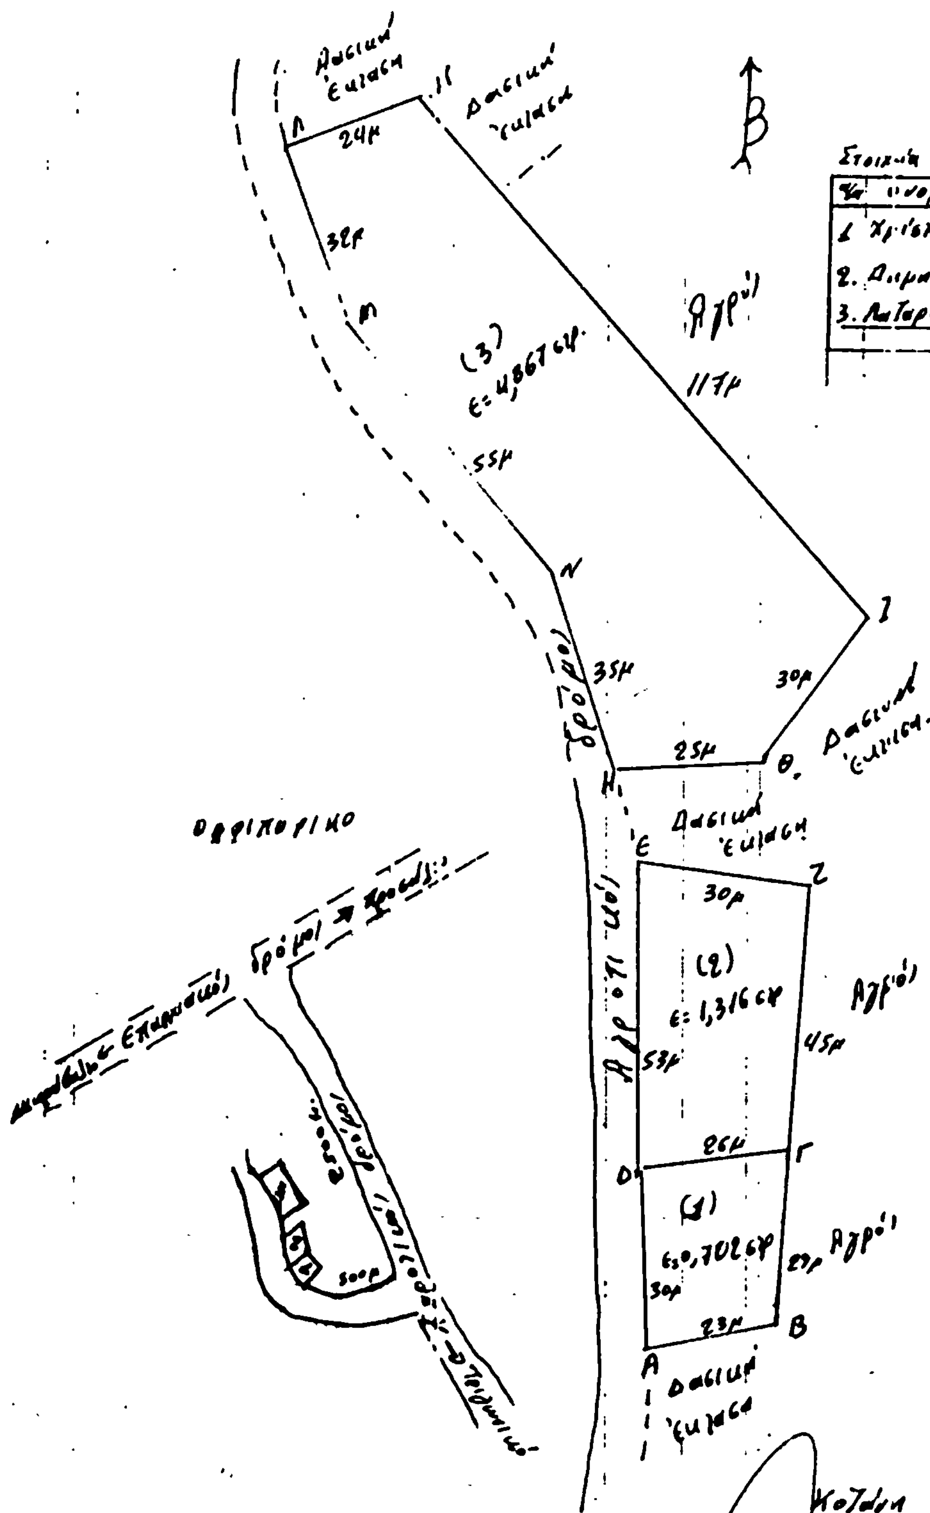

Στοιχεία εκχερσωτού και έκτασης

Α/α	Ονοματεπώνυμο	Αριθ. τμήμ.	Έκταση
1	Χρήστος Φωτ. Σγουρόπουλος	1	0,702 στρ
2.	Δημήτριος Γεωρ. Βασιουρτσάς	2	1,316 στρ
3.	Λάζαρος Θωμ. Κατσιγιάννης	3	4,867 στρ
	Σύνολο		6,885 στρ

Κοζάνη 10-5-1984

Θεωρήθηκε
Ο Δασάρχης

Ο Συντάξας

Αριθ. 899 (2)

Κήρυξη αναδασωτέας έκτασης (7,708) στρεμμάτων στη θέση «Λώλου» της Κοινότητας Πετρίου του Νομού Κορινθίας

Ο ΝΟΜΑΡΧΗΣ ΚΟΡΙΝΘΙΑΣ

Έχοντας υπόψη:

1. Τις διατάξεις για διοικητική αποκέντρωση.

2. Τις διατάξεις του άρθρου 117 παρ. 3 του Συντάγματος της χώρας.

3. Τις διατάξεις του Ν. 998/79 «Περί προστασίας των δασών κ.λπ.» και ειδικότερα: α) του άρθρου 41 παρ. 1, β) του άρθρου 38 παρ. 1.

4. Τις διαταγές του Υπουργείου Γεωργίας: α) 160417/1180/8.7.1980, β) 182447/3049/24.9.80.

5. Ότι η έκταση που αναφέρεται στο θέμα αποψιλώθηκε παράνομα από τον Ιωάννη Αθαν. Κουτσοδήμο κάτοικο Πετρίου και σύμφωνα με την αριθ. 2349/24.5.1984 πρόταση του Δασαρχείου Κορίνθου επιβάλλεται να κηρυχθεί αναδασωτέα, αποφασίζουμε:

Κηρύσσουμε αναδασωτέα, με σκοπό τη διατήρηση του χαρακτήρα της δασικής έκτασης με φυσική αναγέννηση, ώστε ν' αποκλειστεί η διάθεση αυτής γιά άλλο προορισμό, τη Δημοσία δασική έκταση εμβαδού επτά στρεμμάτων και επτακοσίων οκτώ τετραγωνικών μέτρων (7,708), που βρίσκεται στη θέση «Λώλου» της περιφερείας της κοινότητας Πετρίου.

Προσδιορίζεται με τα στοιχεία Α Β Γ Δ Ε Ζ Η Θ Ι Κ Λ Μ Ν Α και Α' Δ' Ε' Ζ' Η' Α' και έχει όρια:

Τμήμα Ε1

Ανατολικά: Με βραχώδες διαχωριστικό πρανές και Δημοσία Δασική έκταση.

Δυτικά: Με σταφιδάμπελο εχχερσωτή και δημόσια δασική έκταση.

Βόρεια: Με Δημοσία Δασική έκταση.

Νότια: Με βραχώδες διαχωριστικό πρανές και σταφιδάμπελο εχχερσωτή.

Τμήμα 2

Ανατολικά: Με αγρό Ευαγγέλου Κ. Τσιλιγκίρη και δημόσια δασική έκταση.

Δυτικά: Με βραχώδες διαχωριστικό πρανές και αγροτικό δρόμο.

Βόρεια: Με δημοσία δασική έκταση.

Νότια: Με αγρό Ευάγ. Κ. Τσιλιγκίρη, όπως φαίνεται στο συνημμένο τοπογραφικό διάγραμμα που αποτελεί αναπόσπαστο μέρος της απόφασης αυτής.

Η απόφαση αυτή να δημοσιευθεί στην Εφημερίδα της Κυβερνήσεως.

Κόρινθος, 31 Μαΐου 1984

Ο Νομάρχης
ΑΝΑΣΤ. ΣΠΑΥΡΟΠΟΥΛΟΣ

ΣΧΕΔΙΑΓΡΑΜΜΑ

Δημόσια δασική έκταση στη θέση Δώλου Κοινότητας Πετρίου που εκχερσώθηκε από τον Ιωάννη [illegible] κάτοικο Πετρίου

ΚΛΙΜΑΞ 1:500

Σύνολο εκχερσωθείσης έκτασης Ε1+Ε2 = 7.708 m²

Ε1 = 3616 m²

Ε2 = 4092 m²

αγροτικός δρόμος

Απόσπασμα χάρτου


τοπογραφικού Δώλου

Κοινότητας Πετρίου

ΚΛΙΜΑΞ 1: 20.000

ΥΠΟΜΝΗΜΑ:

εκχερσωθείσα έκταση

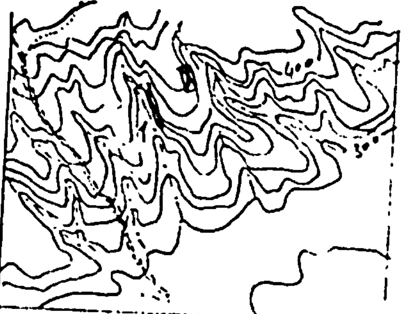

ΕΘΕΩΡΗΘΗ

ΚΟΡΙΝΘΟΣ 31-5-1984

Ο ΝΟΜΑΡΧΗΣ

ΑΝΑΣ. ΣΤΑΥΡΟΠΟΥΛΟΣ

ΚΟΡΙΝΘΟΣ 24-5-1984

Ο ΔΑΣΑΡΧΗΣ

ΒΑΣ. ΤΟΛΗΣ

ΕΠΙΘΕΩΡΗΤΗΣ ΜΕΣ. ΒΑΘΜΟΥ

ΝΕΜΕΑ 18-5-1984

Ο ΣΥΝΤΑΞΑΣ

ΕΥΑΓ. ΚΟΡΩΝΑΣ

Αριθ. 902 (3)

Κήρυξη αναδασωτέας έκτασης (7,864) στρεμμάτων στη θέση «Σπιθάρια» της Κοινότητας Ξυλοκέριζας του Νομού Κορινθίας.

Ο ΝΟΜΑΡΧΗΣ ΚΟΡΙΝΘΙΑΣ

Έχοντας υπόψη :

1. Τις διατάξεις για διοικητική αποκέντρωση.

2. Τις διατάξεις του άρθρου 117 παρ. 3 του Συντάγματος της χώρας.

3. Τις διατάξεις του Ν. 998/79 «Περί προστασίας των δασών κ.λπ.» και ειδικότερα : α) του άρθρου 41 παρ. 1, β) του άρθρου 38 παρ. 1.

4. Τις διαταγές του Υπουργείου Γεωργίας: α) 160417/1180/8.7.80, β) 182447/3049/24.9.80.

5. Ότι η έκταση που αναφέρεται στο θέμα περιφράχθηκε με σκοπό την ιδιοποίηση και μερικώς αποψιλώθηκε παράνομα τον Οκτώβριο 1982 από το Χαράλαμπο Ν. Γκέλη, κάτοικο Ξυλοκέριζας και σύμφωνα με την αριθ. 2306/23.5.1984 αναφορά του Δασαρχείου Κορίνθου επιβάλλεται να κηρυχθεί αναδασωτέα, αποφσίζουμε :

Κηρύσσουμε αναδασωτέα, με σκοπό τη διατήρηση του χαρακτήρα της δασικής έκτασης, με φυσική αναγέννηση ωστε να αποκλειστεί η διάθεση αυτής για άλλο προορισμό τη Δημοσία δασική έκταση εμβαδού επτά στρεμμάτων και οκτακοσίων εξήντα τεσσάρων τετραγωνικών μέτρων (7,864) που βρίσκεται στη θέση «Σπιθάρια» της περιφερείας της κοινότητος Ξυλοκέριζας.

Προσδιορίζεται με τα στοιχεία Η Θ Ι Κ Λ Μ Ν Ξ Α' Κ' Ι' Θ' Η' Η και Μ' Ο Π Ρ Σ Τ Υ Φ Ξ' Ν' Μ' και έχει όρια :

Τμήμα 1ο (Ε2)

Ανατολικά : Με αγροτική έκταση φερόμενη ως ιδιοκτησία ιδίου.
Δυτικά : Με δημόσιο Πευκοδάσος
Βόρεια : Με αγροτική έκταση φερομένη ως ιδιοκτησία ιδίου
Νότια : Με δημόσιο πευκοδάσος

Τμήμα 2ο (Ε3)

Ανατολικά : Με δημοσία δασική έκταση.

Δυτικά : Με αγροτική έκταση φερομένη ως ιδιοκτησία ιδίου.


Βόρεια : Ομοίως ως άνω.

Νότια : Με δημοσία δασική έκταση, όπως φαίνεται στο συνημμένο τοπογραφικό διάγραμμα που αποτελεί αναπόσπαστο μέρος της αποφάσεως αυτής.

Η απόφαση αυτή να δημοσιευθεί στην Εφημερίδα της Κυβερνήσεως.

Κόρινθος, 31 Μαΐου 1984

Ο Νομάρχης
ΑΝΑΣΤ. ΣΤΑΥΡΟΠΟΥΛΟΣ

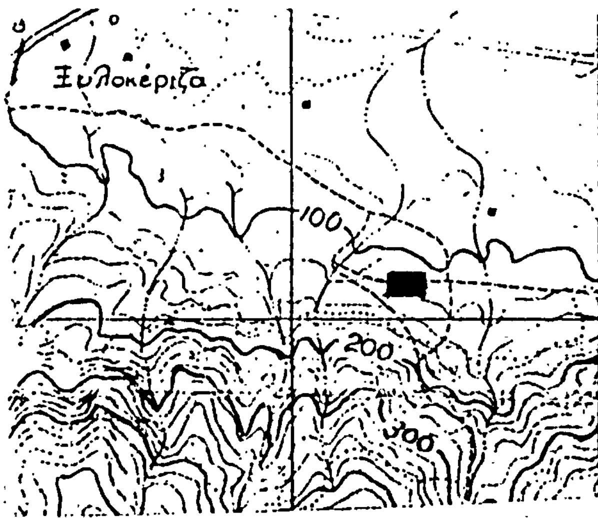

ΑΠΟΣΠΑΣΜΑ ΧΑΡΤΟΥ 1:20000

ΥΠΟΜΝΗΜΑ

■ = Δημόσια δασική έκταση που καταλήφθη και περιφράχθηκε παράνομα

ΤΟΠΟΓΡΑΦΙΚΟ ΔΙΑΓΡΑΜΜΑ

Δημόσιου δάσους στη θέση "Σπιθαρια" περιφέρειας Κοινότητας Ξυλοκερίζης που καταλήφθη παράνομα από τον Χαραλάμπο Ν. Γκέλη κάτοικο Ξυλοκερίζης και περιφράχθηκε μαζί με γεωργική έκταση για δημιουργία ευτροφείου δημαρχιότητ...

ΚΛΙΜΑΚΑ 1:1000

ΥΠΟΜΝΗΜΑ

▨ = ΗΘΙΚΛΜΝΞΛ'Κ'Ι'Θ'Η'Η και Μ'ΟΠΡΣΤΥΦΞ'Ν'Μ' = δημόσιο δάσος = (5.175 + 2.689) = 7864 τ.μ.

☐ = ΑΒΓΔΕΖΗΗ'Θ'Ι'Κ'Λ'ΞΜ'Ν'Ξ'ΦΧΨΑ = αγροτική έκταση = 6392,50 τ.μ.

—×—×— = περίφραξη με τσιμέντο και δικτυωτό σύρμα

E_1 = ΑΒΓΔΕΖΗΗ'Θ'Ι'Κ'Λ'ΞΜ'Ν'Ξ'ΦΧΨΑ = 6.392,5 τ.μ.

E_2 = ΗΘΙΚΛΜΝΞΛ'Κ'Ι'Θ'Η'Η = 5.175 τ.μ.

E_3 = Μ'ΟΠΡΣΤΥΦΞ'Ν'Μ' = 2.689 τ.μ.

Αγροτική έκταση

Δημόσια δασική έκταση

Εμβαδόν ευτροφείου 14.256 τ.μ.

Ανήκει στην αρ. 902/31-5-84 απόφαση του Νομάρχη Κορινθίας

Κόρινθος 1 / 6 / 1984

Ο Αιρής Δασών

Θεοδοσίου

ΘΕΩΡΗΘΗΚΕ

Κόρινθος 31-5-84

Ο Νομάρχης

ΑΝΑΣΤ. ΣΜΥΡΟΠΟΥΛΟΣ

Κόρινθος 3-5-84

Ο Δασάρχης

ΒΑΣ. ΤΟΛΗΣ ΔΑΣΟΛΟΓΟΣ με Β' β.

Ο Συντάξας

ΣΠ. ΑΝΕΨΙΟΥ ΤΕΧΝ. ΔΑΣΟΠΟΝΙΑΣ

Αριθ. 903 (4)

Κήρυξη αναδασωτέας έκτασης (0,555) στρεμμάτων στη θέση «Γούβες» της Κοινότητας Ελληνοχωρίου του Νομού Κορινθίας.

Ο ΝΟΜΑΡΧΗΣ ΚΟΡΙΝΘΙΑΣ

Έχοντας υπόψη:

1. Τις διατάξεις για διοικητική αποκέντρωση.

2. Τις διατάξεις του άρθρου 117 παρ. 3 του Συντάγματος της χώρας.

3. Τις διατάξεις του Ν. 998/79 «Περί προστασίας των δασών κ.λπ.» και ειδικότερα: α) του άρθρου 41 παρ. 1, β) του άρθρου 38 παρ. 1.

4. Τις διαταγές του Υπουργείου Γεωργίας: α) 160417/1180/8.7.1980, β) 182447/3049/24.9.1980.

5. Ότι η έκταση που αναφέρεται στο θέμα εχχερσώθηκε παράνομα από τούς 1) Γεώργ. Λίτσα κατ. Ελληνοχωρίου και 2) Δημήτρ. Κώνστα κατ. Γαλατά Τροιζηνίας κατά το χρονικό διάστημα από 1 - 3.4.1984 με σκοπό την απόκτηση δικαιωμάτων νομής και κατοχής και σύμφωνα με την αριθ. 2300/23.5.84 πρόταση του Δασαρχείου Κορίνθου επιβάλλεται να κηρυχθεί αναδασωτέα, αποφασίζουμε:

Κηρύσσουμε αναδασωτέα, με σκοπό τη διατήρηση του χαρακτήρα της δασικής έκτασης, με φυσική αναγέννηση ώστε ν' αποκλειστεί η διάθεση αυτής για άλλο προορισμό, τη Δημοσία δασική έκταση εμβαδού πεντακοσίων πενήντα πέντε (555) τετραγωνικών μέτρων, που βρίσκεται στη θέση «Γούβες», της περιφερείας της κοινότητος Ελληνοχωρίου.

Προσδιορίζεται με τα στοιχεία Α Β Γ Δ Α, και έχει όρια:

Ανατολικά: Με αμπέλι Γ. Λύρα και αγρό ιδίου.

Δυτικά: Με Δημοσία δασική έκταση και ελαιώνα Κ. Πάνου.


Βόρεια: Με ελιώνα Κ. Πάνου και αμπέλι Γ. Λύρα

Νότια: Με δημοσία Δασική έκταση και αγρό ιδίου, όπως φαίνεται στο συνημμένο τοπογραφικό διάγραμμα που αποτελεί αναπόσπαστο μέρος της αποφάσεως αυτής.

Η απόφαση αυτή να δημοσιευθεί στην Εφημερίδα της Κυβερνήσεως.

Κόρινθος, 31 Μαΐου 1984

Ο Νομάρχης
ΑΝΑΣΤ. ΣΤΑΥΡΟΠΟΥΛΟΣ

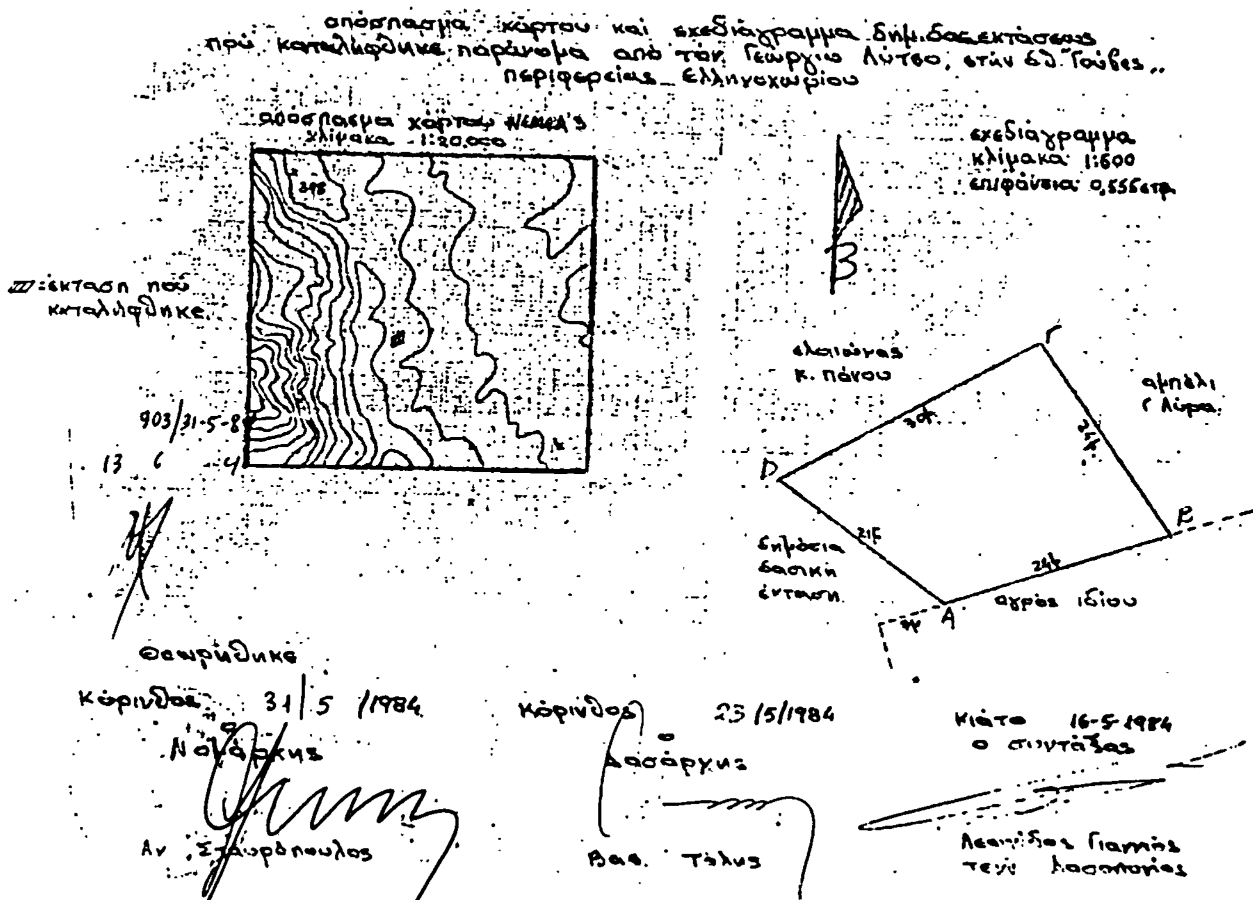

ΑΝΑΚΟΙΝΩΣΕΙΣ

(5)

Ειδοποίηση για παρακατάθεση μέρους της προσωρινής αποζημίωσης ιδιοκτητών έκτασης που βρίσκεται στην περιοχή της Κοινότητας Ζεφυρίου και που απαλλοτριώθηκε υπέρ του Σχολικού Ταμείου του Γυμνασίου Ζεφυρίου κάι με δαπάνη του Οργανισμού Σχολικών Κτιρίων.

ΟΡΓΑΝΙΣΜΟΣ ΣΧΟΛΙΚΩΝ ΚΤΙΡΙΩΝ

Το Νομικό πρόσωπο Δημοσίου Δικαίου, με την επωνυμία «ΟΡΓΑΝΙΣΜΟΣ ΣΧΟΛΙΚΩΝ ΚΤΙΡΙΩΝ», που εδρεύει στην Αθήνα και επί της οδού Φαβιέρου 30 ειδοποιεί ότι σύμφωνα με την Π.8473/3171/1.12.82 (ΦΕΚ 19/Δ/27.1.83) κοινή απόφαση των Υπουργών Οικονομικών και Εθνικής Παιδείας και Θρησκευμάτων για αναγκαστική απαλλοτρίωση που κηρύχθηκε υπέρ του Σχολικού Ταμείου του Γυμνασίου Ζεφυρίου και με δαπάνη του ΟΣΚ έκτασης εμβαδού 10.000 Μ2, που βρίσκεται στην περιοχή της Κοινότητας Ζεφυρίου μεταξύ των δρόμων Θερίσσου, Δρ Τόγκα, Κρυστάλλη και Μπουμπουλίνας (Ο.Τ. 21) κατέθεσε στο Ταμείο Παρακαταθηκών και Δανείων υπέρ των δικαιούχων μέρος της προσωρινής αποζημίωσης που καθορίσθηκε σύμφωνα με την 84/25.1.84 απόφαση του Μονομελούς Πρωτοδικείου Αθηνών και εκδόθηκε το 728890/24.5.84 γραμμάτιο σύστασης παρακαταθήκης για ποσό 30.000.000 δρχ.

Ο Δ/ντής - Συντονιστής
ΓΙΩΡΓΟΣ ΠΑΤΣΙΛΙΝΑΚΟΣ

ΠΟΛΕΟΔΟΜΙΑ

ΑΝΑΚΟΙΝΩΣΕΙΣ

(6)

Ειδοποίηση για παρακατάθεση αποζημίωσης ιδιοκτητών έκτασης που βρίσκεται στην περιοχή του Δήμου Εδέσσης, λόγω πράξης αναλογισμού με σκοπό τη διάνοιξη της οδού Ανδιανουπόλεως, δίπλα στο χώρο που αποκτήθηκε διά την επέκταση του Γυμνασίου Θηλέων Εδέσσης και με δαπάνη του ΟΣΚ.

ΟΡΓΑΝΙΣΜΟΣ ΣΧΟΛΙΚΩΝ ΚΤΙΡΙΩΝ

Το Νομικό Πρόσωπο Δημοσίου Δικαίου, με την επωνυμία «ΟΡΓΑΝΙΣΜΟΣ ΣΧΟΛΙΚΩΝ ΚΤΙΡΙΩΝ», που εδρεύει στην Αθήνα και επί της οδού Φαβιέρου 30, ειδοποιεί ότι επειδή σύμφωνα με τη 18/12.10.79 πράξη αναλογισμού Νομού Πέλλης, ο ΟΣΚ υποχρεούται να αποζημιώσει λόγω ρυμοτομίας τμήμα εμβαδού 335 Μ2 με σκοπό τη διάνοιξη της οδού Ανδριανουπόλεως, δίπλα στο χώρο που έχει αποκτηθεί για την επέκταση του Γυμνασίου Θηλέων Εδέσσης, κατέθεσε στο Ταμείο Παρακαταθηκών και Δανείων υπέρ των δικαιούχων την αποζημίωση που καθορίσθηκε σύμφωνα με τη 222/20.6.83 απόφαση του Μονομελούς Πρωτοδικείου Εδέσσης και εκδόθηκε το 728889/24.5.84 γραμμάτιο σύστασης παρακαταθήκης για ποσό 3.350.000 δρχ.

Ο Δ/ντής - Συντονιστής
ΓΙΩΡΓΟΣ ΠΑΤΣΙΛΙΝΑΚΟΣ

ΑΠΟ ΤΟ ΕΘΝΙΚΟ ΤΥΠΟΓΡΑΦΕΙΟ